


LEGENDA:

- NÁVRH
- HRANICE PŘIPOJOVANÉ PARCELY
- STÁVAJÍCÍ HRANY POLOHOPISNÉ
- KATASTR NEMOVITOSTÍ - HRANICE PARCE
- KATASTR NEMOVITOSTÍ - VNITŘNÍ KRESBA
- 3920/136 KATASTR NEMOVITOSTÍ - PARCELNÍ ČÍSLO
- ~ HRANICE PŘIPOJOVANÉHO POZEMKU

- ŘEŠENÉ ÚZEMÍ
- Ov OBČANSKÁ VYBAVENOST, SLUŽBY
- Ub BYDLENÍ, UBYTOVÁNÍ
- Dt DOPRAVNÍ A TECHNICKÉ VYBAVENÍ
- Pk PĚŠÍ KOMUNIKACE
- Zv ZELENĚ A VODA
- HRANICE ČÁSTÍ A,B,C,D
- HRANICE FUNKČNÍCH PLOCH
- DEŤOVÉ ODVODNĚNÍ

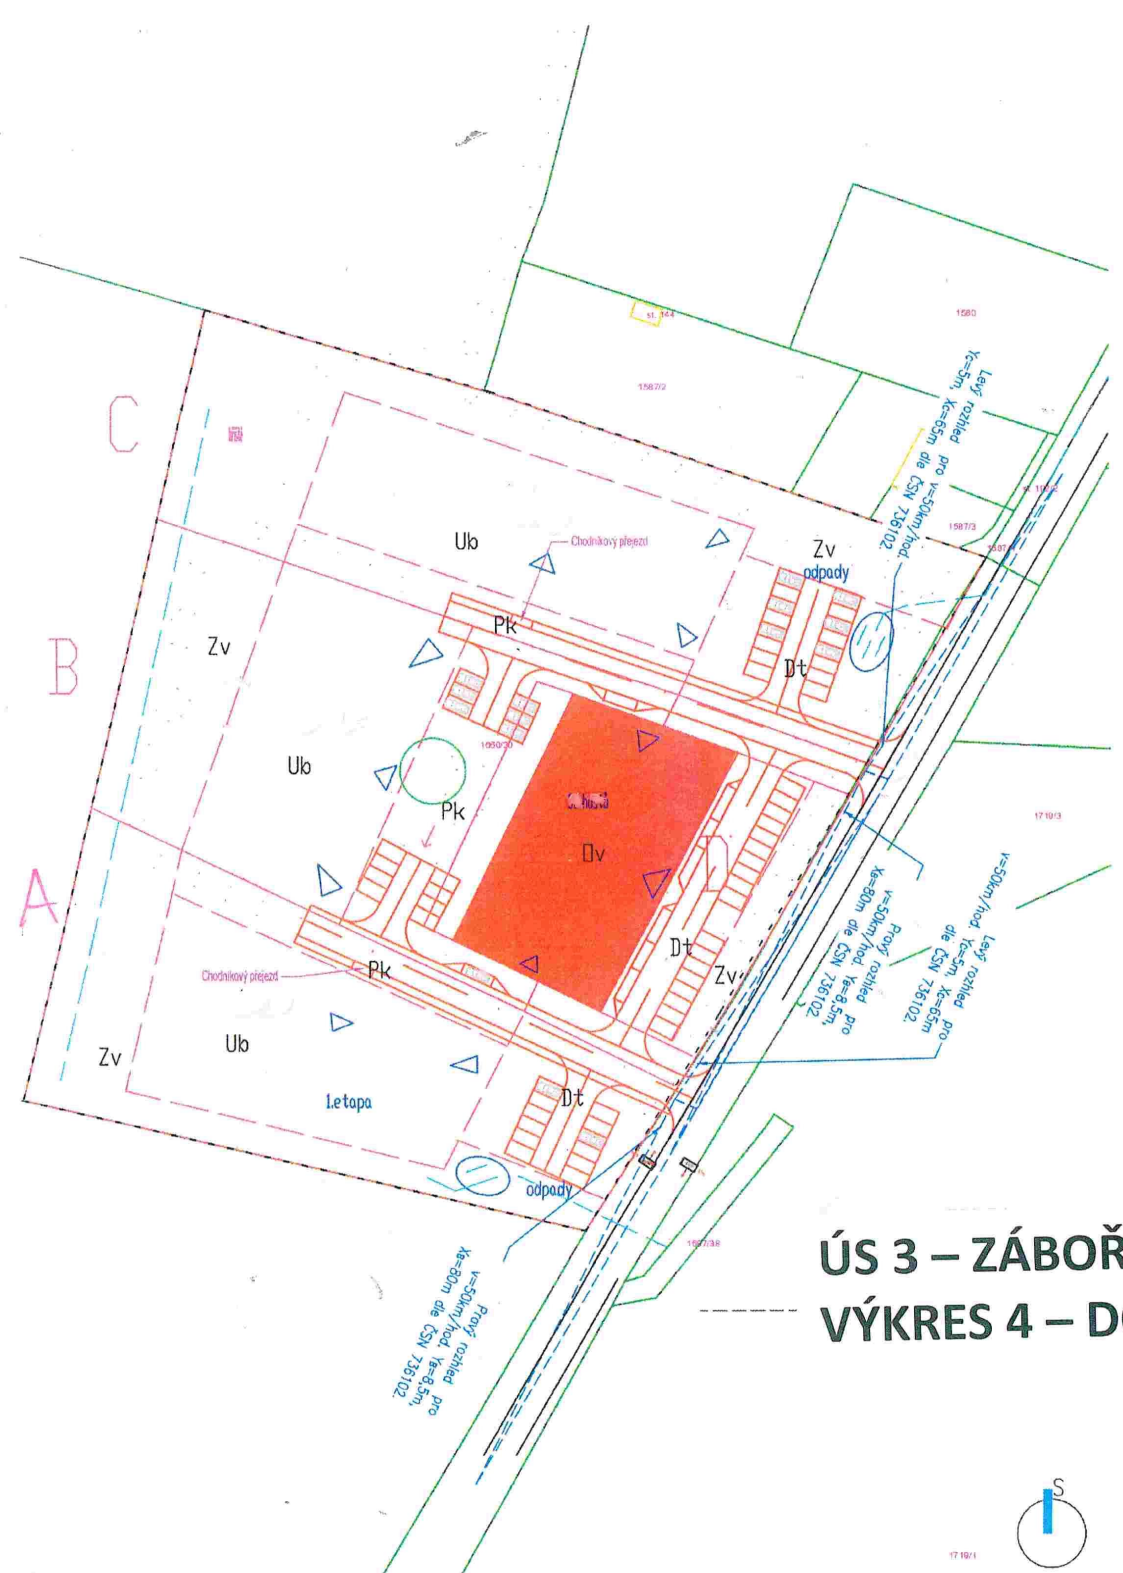

ÚS 3 – ZÁBOŘÍ JZ, 2021 VÝKRES 4 – DOPRAVNÍ ŘEŠENÍ



REVIZE:

POZNÁMKA:
DOKUMENTACE JE ZPRACOVÁNA ZA ÚČELEM SPOJENÉHO ÚZEMNÍHO ROZHODNUTÍ A STAVEBNÍHO POVOLENÍ, NENÍ URČENA K PRAKTIČNÍM STAVBAM.

GENERÁLNÍ PROJEKTANT:



Zenkl CB, spol. s r.o.
Jírovcova 2, 370 01, České Budějovice.
IČ: 28131339 DIČ: CZ28131339
E:zenkl@zenklcb.cz T:+420 386 360 807

INVESTOR:

Ing. Jan Trsek, jednatel EE 3000 s.r.o.
č.p. 87
37001 Vrátce

AKCE:

ÚZEMNÍ STUDIE - OBYTNÁ ZÓNA
ZÁBOŘÍ JIHOZÁPAD

ČÁST:

Studie

VÝKRES:

Situační výkres

STUPEŇ DOKUMENTACE: Studie

VYPRACOVAL: Jiří Kampas

DATUM: červenec 2021 Č. ZAKÁZKY: 21 100 MĚŘÍTKO: