



M 1 : 1000

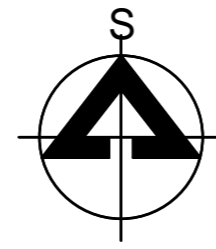

### LEGENDA

	ZASTAVĚNÉ ÚZEMÍ
	ŘEŠENÉ ÚZEMÍ
	HRANICE ČÁSTÍ A,B,C,D
	HRANICE FUNKČNÍCH PLOCH
	OBČANSKÁ VYBAVENOST, SLUŽBY
	BYDLENÍ, UBYTOVÁNÍ I., II.etapa
	DOPRAVNÍ A TECHNICKÉ VYBAVENÍ
	AREÁLOVÉ KOMUNIKACE
	ZELEŇ A VODA
	VJEZDY DO AREÁLU, VCHODY DO OBJEKTŮ
	PĚŠÍ KOMUNIKACE
	VEDENÍ VN A OP VN, TS (STAV)
	DEŤOVÉ ODVODNĚNÍ (STAV)
	ELEKTRO KABEL NN A PILÍŘ, VO (STAV)
	DEŠŤOVÉ ODVODNĚNÍ A RETENCE (NÁVRH)
	VODNÍ ZDROJ - VRT, VODOJEM A VODOVOD (NÁVRH)
	ELEKTRO KABEL NN A PILÍŘ, VO (NÁVRH)
	ZÁCHYTNÝ A RETENČNÍ PŘÍKOP, VSAK A PŘEPAD (NÁVRH)
	SPLAŠKOVÁ KANALIZACE A ČOV (NÁVRH)
	ULIČNÍ MOBILIÁŘ - ODPADY, CYKLO, DOBÍJENÍ

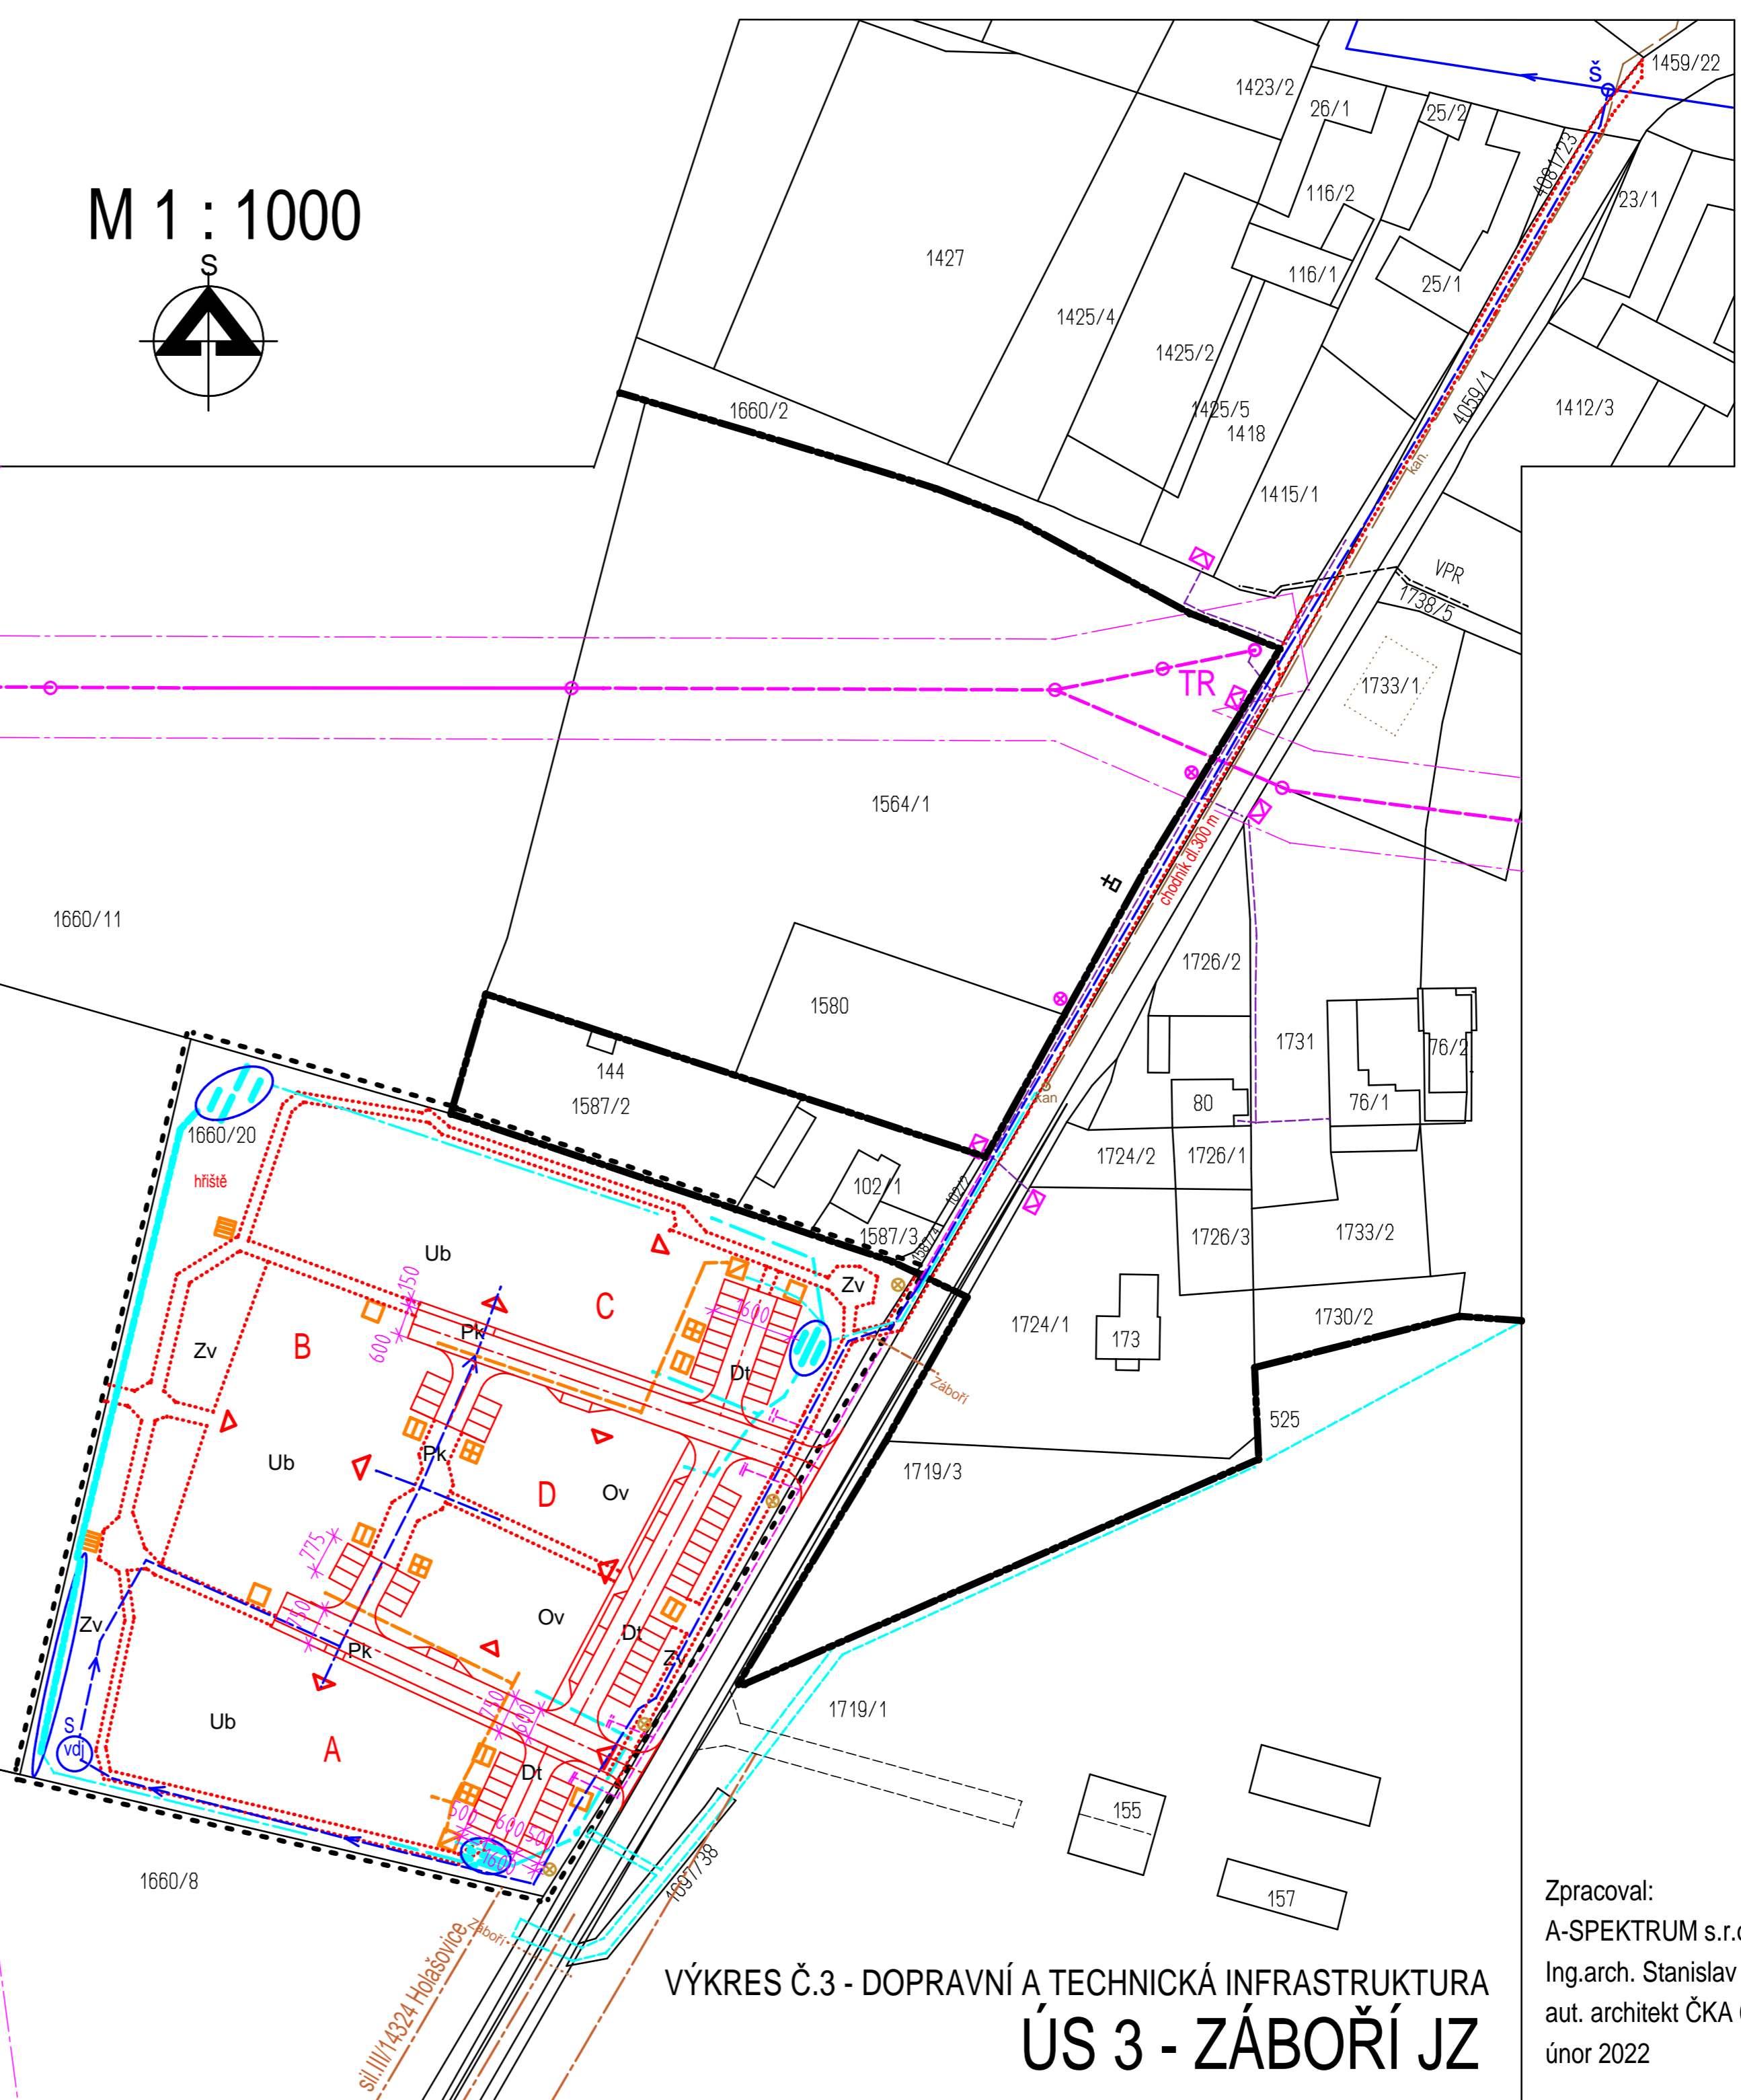

VÝKRES Č.3 - DOPRAVNÍ A TECHNICKÁ INFRASTRUKTURA  
ÚS 3 - ZÁBOŘÍ JZ

Zpracoval:  
A-SPEKTRUM s.r.o.  
Ing.arch. Stanislav Kovář  
aut. architekt ČKA 00121  
únor 2022